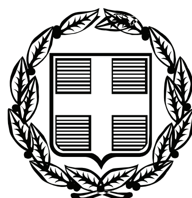


ΕΦΗΜΕΡΙΣ ΤΗΣ ΚΥΒΕΡΝΗΣΕΩΣ

ΤΗΣ ΕΛΛΗΝΙΚΗΣ ΔΗΜΟΚΡΑΤΙΑΣ

ΤΕΥΧΟΣ ΑΝΑΓΚΑΣΤΙΚΩΝ ΑΠΑΛΛΟΤΡΙΩΣΕΩΝ ΚΑΙ ΠΟΛΕΟΔΟΜΙΚΩΝ ΘΕΜΑΤΩΝ **Αρ. Φύλλου 407**

18 Αυγούστου 2009

ΠΕΡΙΕΧΟΜΕΝΑ

ΑΠΟΦΑΣΕΙΣ

Συμπληρωματική αναγκαστική απαλλοτρίωση ακινήτων για την κατασκευή του τμήματος ΚΟΡΙΝΘΟΣ - ΠΑΤΡΑ του αυτοκ/δρομου Ελευσίνα - Κόρινθος - Πάτρα -Πύργος - Τσακώνα, υποτμήμα χ.θ. 0+000 έως χ.θ. 4+900, στα Δ.Δ. Αρχ. Κορίνθου και Περγιαλίου του νομού Κορινθίας. 1

Άδεια εγκατάστασης κατασκήνωσης στη θέση «Καλιπατζάκι» κοινότητας Καλάμου Περιφέρειας Αττικής στη « ΔΕΣΜΟΣ ΚΑΤΑΣΚΗΝΩΣΕΙΣ ΠΑΙΔΙΚΕΣ ΕΞΟΧΕΣ - ΑΘΛΗΤΙΚΟ ΚΕΝΤΡΟ ΑΝΩΝΥΜΟΣ ΕΤΑΙΡΕΙΑ Kinderland». 2

Τροποποίηση ρυμοτομικού σχεδίου στο Ο.Τ. 32 του οικισμού Λαιμού, Δήμου Πρεσπών, Ν. Φλώρινας για τον καθορισμό κοινοχρήστου χώρου, διάνοιξη πεζοδρόμου και τον καθορισμό χώρου ανέγερσης Γυμνασίου – Λυκείου. 3

ΑΠΟΦΑΣΕΙΣ

Αριθμ. 1072508/4964/Δ0010 (1)

Συμπληρωματική αναγκαστική απαλλοτρίωση ακινήτων για την κατασκευή του τμήματος ΚΟΡΙΝΘΟΣ - ΠΑΤΡΑ του αυτοκ/δρομου Ελευσίνα - Κόρινθος - Πάτρα -Πύργος - Τσακώνα, υποτμήμα χ.θ. 0+000 έως χ.θ. 4+900, στα Δ.Δ. Αρχ. Κορίνθου και Περγιαλίου του νομού Κορινθίας.

ΟΙ ΥΦΥΠΟΥΡΓΟΙ ΟΙΚΟΝΟΜΙΑΣ ΚΑΙ ΟΙΚΟΝΟΜΙΚΩΝ - ΠΕΡΙΒΑΛΛΟΝΤΟΣ, ΧΩΡΟΤΑΞΙΑΣ ΚΑΙ ΔΗΜΟΣΙΩΝ ΕΡΓΩΝ

Έχοντας υπόψη:

1. Τις διατάξεις των άρθρων 1, 3 και 4 του ν. 2882/2001 (ΦΕΚ 17/Α΄/6.2.2001) «Κώδικας Αναγκαστικών Απαλλοτριώσεων Ακινήτων», όπως ισχύουν.

2. Τις διατάξεις του ν. 3555/2007 (ΦΕΚ 81/Α΄/16.4.2007) «Κύρωση Σύμβασης παραχώρησης του Έργου της Μελέτης, κατασκευής, Χρηματοδότησης, Λειτουργίας, Συντήρησης και Εκμετάλλευσης του Αυτοκινητόδρομου «Ιονία Οδός» από Αντίρριο μέχρι Ιωάννινα, ΠΑΘΕ Αθήνα (Α/Κ Μεταμόρφωσης) - Μαλιακός (Σκάρφεια) και Συνδετηρίου Κλάδου του ΠΑΘΕ Σχηματάρι - Χαλκίδα και λοιπές διατάξεις.

3. Τις διατάξεις του ν. 3621/2007 (ΦΕΚ 279/Α΄/20.12.2007) «Κύρωση Σύμβασης παραχώρησης του Έργου της Μελέτης, Κατασκευής, Χρηματοδότησης, Λειτουργίας, Συντήρησης και Εκμετάλλευσης του Αυτοκινητόδρομου Ελευσίνα - Κόρινθος - Πάτρα - Πύργος - Τσάκωνα και άλλες διατάξεις».

4. Τις διατάξεις του άρθρου 23 του από 25.11.1929 διατάγματος «περί κωδικοποιήσεως των περί κατασκευής και συντηρήσεως οδών κειμένων διατάξεων».

5. Τις διατάξεις του άρθρου 1 του ν. 653/1977 (ΦΕΚ Α΄ 214) «περί υποχρεώσεως των παροδίων ιδιοκτητών δια την διάνοιξη Εθνικών οδών κ.λπ.», όπως συμπληρώθηκαν με τις παρ. 9 και 10 του άρθρου 62 του ν. 947/1979 και την παρ. 4 του άρθρου 9 του ν. 960/1979, για την εκτέλεση των οποίων εκδόθηκε το π.δ. 929/1979 καθώς και τις διατάξεις της παρ. 14 του άρθρου 4 του κεφ. Β΄ του ν. 2052/1992.

6. Την υπ' αριθμ. οικ. 104892/16.6.2006 κοινή υπουργική απόφαση έγκρισης περιβαλλοντικών όρων.

7. Την υπ' αριθμ. Δ12α/οικ/34333/26.3.2009 βεβαίωση κάλυψης δαπάνης.

8. Το υπ' αριθμ. Δ12α/οικ/34332/26.3.2009 έγγραφο του ΥΠΕΧΩΔΕ μετά των συνημμένων του, από το οποίο προκύπτει ότι έχουν τηρηθεί οι προϋποθέσεις του άρθρου 3 του ν. 2882/2001 σε συνδυασμό με τις προϋποθέσεις του άρθρου 4 του ν. 3555/2007.

9. Την υπ' αριθμ. Υ.300/14.11.2007 (ΦΕΚ 2210/Β΄/14.11.2007) κοινή απόφαση του Πρωθυπουργού και του Υπουργού Περιβάλλοντος Χωροταξίας και Δημοσίων Έργων, σχετικά με ανάθεση αρμοδιοτήτων στους Υφυπουργούς.

10. Την υπ' αριθμ. 1666/ΔΙΟΕ89/3.1.2009 (ΦΕΚ 40/Β΄/16.1.2009) κοινή απόφαση του Πρωθυπουργού και του Υπουργού Οικονομίας και Οικονομικών, σχετικά με ανάθεση αρμοδιοτήτων στους Υφυπουργούς, αποφασίζουμε:

Κηρύσσουμε τη συμπληρωματική αναγκαστική απαλλοτρίωση, για λόγους δημόσιας ωφέλειας και ειδικότερα για την κατασκευή του τμήματος ΚΟΡΙΝΘΟΣ - ΠΑΤΡΑ (χ.θ. 0+000 έως 120+000) του αυτοκινητόδρομου Ελευσίνα - Κόρινθος - Πάτρα - Πύργος - Τσακώνα, υποτμήμα χ.θ. 0+000 έως χ.θ. 4+900, έκτασης συνολικού εμβαδού 35.238,36 τ.μ. που βρίσκεται στα Δ.Δ. Αρχαίας Κορινθίας του Δήμου Κορινθίων και Δ.Δ. Περιγιαλίου του

Δήμου Άσσου - Λεχαίου στο νομό Κορινθίας και εικονίζεται στα από Νοεμβρίου 2008, υπό κλίμακα 1:500 και με αριθμούς σχεδίων 1, 2, 3 ... και 10 ακριβή αντίγραφα κτηματολογικών διαγραμμάτων και του αντίστοιχου κτηματολογικού πίνακα της Ε.Υ.Δ.Ε./Μ.Κ./Ε.Π.Π. του ΥΠΕΧΩΔΕ, τα οποία έχουν συντάξει οι Π. Οικονομόπουλος, Κ. Κατίκα και Ν. Σκιαδάς και έχει θεωρήσει ο Προϊστ/νος της Δ/νσης Δ12 του ΥΠΕΧΩΔΕ Ι. Σαραντινός στις 16.3.2009, εγκεκριμένων με την Δ12/33615/16.3.2009 απόφαση του ίδιου Υπουργείου.

Η απαλλοτρίωση κηρύσσεται υπέρ και με δαπάνες του Δημοσίου, για έργα αρμοδιότητας της Γ.Γ.Δ.Ε. του ΥΠΕΧΩΔΕ και ειδικότερα σε βάρος του έργου 2006ΣΕ07130034 (ΣΑΕ 071/3) του Προγράμματος Δημοσίων Επενδύσεων, σε συνδυασμό με τις διατάξεις του ν. 653/1977, όπως ισχύουν.

Η απόφαση αυτή να δημοσιευθεί στην Εφημερίδα της Κυβερνήσεως.

Αθήνα, 31 Ιουλίου 2009

ΟΙ ΥΦΥΠΟΥΡΓΟΙ

ΟΙΚΟΝΟΜΙΑΣ ΚΑΙ ΟΙΚΟΝΟΜΙΚΩΝ — ΠΕΡΙΒΑΛΛΟΝΤΟΣ, ΧΩΡΟΤΑΞΙΑΣ ΚΑΙ ΔΗΜΟΣΙΩΝ ΕΡΓΩΝ

ΑΝΤΩΝΙΟΣ ΜΠΕΖΑΣ — **ΘΕΜΙΣΤ. ΞΑΝΘΟΠΟΥΛΟΣ**

Αριθμ. 101204/2180 (2)

Άδεια εγκατάστασης κατασκήνωσης στη θέση «Καλιπατζάκι» κοινότητας Καλάμου Περιφέρειας Αττικής στη «ΔΕΣΜΟΣ ΚΑΤΑΣΚΗΝΩΣΕΙΣ ΠΑΙΔΙΚΕΣ ΕΞΟΧΕΣ - ΑΘΛΗΤΙΚΟ ΚΕΝΤΡΟ ΑΝΩΝΥΜΟΣ ΕΤΑΙΡΕΙΑ Kinderland».

**ΟΙ ΥΠΟΥΡΓΟΙ
ΥΓΕΙΑΣ ΚΑΙ ΚΟΙΝΩΝΙΚΗΣ ΑΛΛΗΛΕΓΓΥΗΣ -
ΑΓΡΟΤΙΚΗΣ ΑΝΑΠΤΥΞΗΣ ΚΑΙ ΤΡΟΦΙΜΩΝ**

Έχοντας υπόψη:

1. Τις διατάξεις του άρθρου 90 του «Κώδικα Νομοθεσίας για την Κυβέρνηση και τα Κυβερνητικά όργανα» που κυρώθηκε με το πρώτο άρθρο του π.δ/τος 63/2005 (ΦΕΚ 98 Α΄).

2. Τις διατάξεις των άρθρων 37 παράγραφος 1 και 38 παράγραφος 1 του ν. 998/1979 «Περί προστασίας Δασών κ.λπ.» (ΦΕΚ Α' 289).

3. Τις διατάξεις του άρθρου 18 του ν. 3208/2003 «Προστασία των δασικών οικοσυστημάτων, κατάσταση δασολογίου, ρύθμιση εμπράγματων δικαιωμάτων επί δασών και δασικών εν γένει εκτάσεων και άλλες διατάξεις (ΦΕΚ 303 Α΄) όπως συμπληρώθηκε και ισχύει.

4. Το π.δ. 4/2009 (ΦΕΚ 2Α) «Διορισμός Υπουργών, Αναπληρωτή Υπουργού και Υφυπουργών».

5. Την υπ' αριθμ. 147/19.1.2009 απόφαση του Πρωθυπουργού και του Υπουργού Αγροτικής Ανάπτυξης και Τροφίμων «Ανάθεση αρμοδιοτήτων στους Υφυπουργούς Αγροτικής Ανάπτυξης και Τροφίμων Κωνσταντίνο Κιλτίδη και Μιχαήλ Παπαδόπουλο».

6. Την υπ' αριθμ. Γ.Π. Οικ. 9559/23.1.2009 απόφαση του Πρωθυπουργού και του Υπουργού Υγείας και Κοινωνικής Αλληλεγγύης «Ανάθεση αρμοδιοτήτων στους Υφυπουργούς Υγείας και Κοινωνικής Αλληλεγγύης Γεώργιο Παπαγεωργίου και Μάριο Σαλμά» (ΦΕΚ 85Β).

7. Την υπ' αριθμ. 88204/611/3.4.2008 κοινή υπουργική απόφαση των Υφυπουργών Οικονομίας και Οικονομικών και Αγροτικής Ανάπτυξης και Τροφίμων «Εξαγορά διακατεχόμενου δάσους».

8. Την υπ' αριθμ. 5406/9.7.2002 πράξη χαρακτηρισμού του Δασάρχη Καπανδριτίου, σύμφωνα με την οποία οι προς εγκατάσταση εκτάσεις είναι δάσος και υπάγονται από πλευράς ωφελιμότητας και λειτουργιών τις οποίες εξυπηρετούν στην κατηγορία ε' της παραγράφου 1 του άρθρου 4 του ν. 998/1979, όπως ισχύει.

9. Την υπ' αριθμ. ΠΕΧΩ 1752/ Φ. Περιβ.6/05/2.6.2005 απόφαση Γενικού Γραμματέα Περιφέρειας Αττικής περί «έγκρισης περιβαλλοντικών όρων κ.λπ.».

10. Την υπ' αριθμ. ΠΕΧΩ 1032/ Φ. Περιβ.6/07/17.4.2007 απόφαση Γενικού Γραμματέα Περιφέρειας Αττικής περί «ανανέωσης ισχύος της ΠΕΧΩ 1752/Φ. Περιβ.6/05/2.6.2005 απόφαση Γενικού Γραμματέα Περιφέρειας Αττικής περί «έγκρισης περιβαλλοντικών όρων κ.λπ.».

11. Το υπ' αριθμ. 2819/19.6.2008 έγγραφο του Δασαρχείου Καπανδριτίου, σύμφωνα με το οποίο οριοθετούνται οι γεωργικές, δασικές και αναδασωτέες εκτάσεις επί των χαρτών που περιλαμβάνονται στο αίτημα ένταξης στις διατάξεις του άρθρου 18 του ν. 3208/2003 «Προστασία των δασικών οικοσυστημάτων κλπ.» (ΦΕΚ Α΄ 303).

12. Την υπ' αριθμ. ΠΕΧΩ Φ683/2759/Περιβ.6/09 απόφαση Γενικού Γραμματέα Περιφέρειας Αττικής περί «παράταση ισχύος έγκρισης περιβαλλοντικών όρων ...».

13. Την από 22.5.2008 αίτηση για ένταξη της ανώνυμης εταιρίας με την επωνυμία «ΔΕΣΜΟΣ ΚΑΤΑΣΚΗΝΩΣΕΙΣ ΠΑΙΔΙΚΕΣ ΕΞΟΧΕΣ - ΑΘΛΗΤΙΚΟ ΚΕΝΤΡΟ ΑΝΩΝΥΜΟΣ ΕΤΑΙΡΕΙΑ» στις διατάξεις του άρθρου 18 του ν. 3208/2003 «Προστασία των δασικών οικοσυστημάτων κλπ.» (ΦΕΚ Α΄ 303).

14. Το γεγονός ότι από τις κανονιστικές διατάξεις αυτής της απόφασης δεν προκαλείται δαπάνη σε βάρος του κρατικού προϋπολογισμού.

15. Τα λοιπά στοιχεία του φακέλου της υπόθεσης, αποφασίζουμε:

Χορηγούμε άδεια εγκατάστασης στην «ΔΕΣΜΟΣ ΚΑΤΑΣΚΗΝΩΣΕΙΣ ΠΑΙΔΙΚΕΣ ΕΞΟΧΕΣ - ΑΘΛΗΤΙΚΟ ΚΕΝΤΡΟ ΑΝΩΝΥΜΟΣ ΕΤΑΙΡΕΙΑ Kinderland» για υφιστάμενη κατασκήνωση στη θέση «Καλιπατζάκι» Κοινότητας Καλάμου Νομού Αττικής, η οποία έχει δημιουργηθεί σε ιδιωτική δασική έκταση εμβαδού εβδομήντα πέντε χιλιάδων εννιακοσίων τριάντα επτά και ενενήντα ένα τ.μ. (75.937,91 τ.μ.).

Εντός της δασικής αυτής έκτασης υφίστανται πρόσκαιρες και μόνιμες κατασκευές, οι οποίες καταλαμβάνουν έκταση πέντε χιλιάδες εννιακόσια ενενήντα τέσσερα και έξι τ.μ. (5994,06 τ.μ.), ήτοι το 7,9% της έκτασης, από το μέγιστο επιτρεπτό 15%, καθώς επίσης και αθλητικές εγκαταστάσεις που καταλαμβάνουν έκταση δύο χιλιάδες τριάντα τρία και δέκα επτά τ.μ. (2033,17 τ.μ.), ήτοι το 2,7% της έκτασης, από το μέγιστο επιτρεπτό 10%.

Στην παρούσα δεν περιλαμβάνονται τα 38.364,62 τ.μ. αναδασωτέας έκτασης, η οποία συμπεριελήφθη στο αίτημα για αδειοδότηση, καθότι δεν προβλέπεται επέμβαση για το συγκεκριμένο σκοπό σε αναδασωτέα έκταση.

Η εγκατάσταση αυτή δεν συνεπάγεται μεταβολή του δασικού χαρακτήρα της έκτασης, διαρκεί όσο εκπληρώνεται ο σκοπός για τον οποίο γίνεται και δίνεται με τους κάτωθι όρους και προϋποθέσεις εγκατάστασης.

- Η εταιρεία θα φέρει την ευθύνη για κάθε πιθανή ζημιά σε τρίτους και θα αναλάβει την υποχρέωση λήψης όλων των απαραίτητων μέτρων αντιπυρικής προστασίας της περιβάλλουσας βλάστησης και θα διαθέτει σε καλή λειτουργία τα απαραίτητα μέσα πυρασφάλειας -πυροπροστασίας

● Για κάθε επιπλέον πρόσκαιρη ή μόνιμη κατασκευή ή αθλητική εγκατάσταση που πρόκειται να δημιουργηθεί απαιτείται προηγούμενη έγκριση της δασικής υπηρεσίας τηρούμενης της προϋπόθεσης ότι οι επιτρεπόμενες κατασκευές να μην υπερβαίνουν σε καμία περίπτωση στο διηνεκές τα προβλεπόμενα όρια για τις εκτάσεις που προστατεύονται από τις διατάξεις της Δασικής Νομοθεσίας.

● Να τηρηθούν πιστά οι περιβαλλοντικοί όροι της δραστηριότητας, όπως εγκρίθηκαν με την ΠΕΧΩ 1752/ Φ. Περιβ.6/05/2.6.2005 απόφαση Γενικού Γραμματέα Περιφέρειας Αττικής περί «έγκρισης περιβαλλοντικών όρων κ.λπ.»

● Απαγορεύεται η μεταβολή ή διεύρυνση της χρήσης της έκτασης πέραν του συγκεκριμένου σκοπού.

● Η παρούσα άδεια χορηγείται για όσο διάστημα ισχύει η δραστηριότητα. Σε περίπτωση που δεν εκπληρωθεί ή εκλείψει ή οποτεδήποτε ήθελε μεταβληθεί ο σκοπός για τον οποίο δίνεται η έγκριση αυτή και δεν τηρηθούν οι προαναφερόμενοι όροι, η έκταση θα επανέλθει χωρίς άλλες διατυπώσεις στη διαχείριση, ως δασικού χαρακτήρα έκταση, υπό την εποπτεία της δασικής Αρχής (για να τη διαχειριστεί κατά τις διατάξεις της Δασικής Νομοθεσίας) και η απόφαση αυτή παύει να ισχύει.

● Σε περίπτωση που για οποιοδήποτε λόγο παύσει η δραστηριότητα, η εταιρεία οφείλει να απομακρύνει τις εγκαταστάσεις που κατασκεύασε εντός της έκτασης και να αποκαταστήσει το χώρο επέμβασης, σύμφωνα με τις υποδείξεις της δασικής υπηρεσίας. Εάν αυτό δεν τηρηθεί, θα εφαρμοστούν οι κυρώσεις του άρθρου 71 του ν. 998/1979.

● Η έγκριση αυτή δεν απαλλάσσει την εταιρεία από την εξασφάλιση τυχόν άλλων προβλεπομένων εγκρίσεων ή αδειών.

● Η εγκατάσταση στην έκταση θα γίνει με πρωτόκολλο εγκατάστασης, το οποίο θα συντάξει το Δασαρχείο Καπανδριτίου, ως η αρμόδια περιφερειακή δασική υπηρεσία και αντίγραφο του θα μας υποβάλλει.

● Η παρακολούθηση και εφαρμογή των ανωτέρω, ανατίθεται στο Δασαρχείο Καπανδριτίου.

Η απόφαση αυτή να δημοσιευθεί στην Εφημερίδα της Κυβερνήσεως.

Αθήνα, 20 Ιουλίου 2009

ΟΙ ΥΠΟΥΡΓΟΙ

Ο ΥΦΥΠΟΥΡΓΟΣ ΥΓΕΙΑΣ ΚΑΙ ΚΟΙΝΩΝΙΚΗΣ ΑΛΛΗΛΕΓΓΥΗΣ	ΑΓΡΟΤΙΚΗΣ ΑΝΑΠΤΥΞΗΣ ΚΑΙ ΤΡΟΦΙΜΩΝ
ΜΑΡΙΟΣ ΣΑΛΜΑΣ	**ΣΩΤΗΡΗΣ ΧΑΤΖΗΓΑΚΗΣ**

1. ΥΠΑΡΧΟΥΣΕΣ ΒΑΣΕΙΣ ΠΡΟΣΚΑΙΡΩΝ ΚΑΤΑΣΚΕΥΩΝ
ΒΑΣΕΙΣ ΣΚΗΝΩΝ ΑΡΡΕΝΩΝ ΚΑΙ ΘΗΛΕΩΝ

Α/Α	No ΣΚΗΝΗΣ	ΕΜΒΑΔΟΝ	ΥΨΟΣ	ΑΠΟΣΤΑΣΗ ΑΠΟ ΟΡΙΟ ΙΔΙΟΚΤΗΣΙΑΣ	
1	1	44,00 TM	0,75M	28,00M	ΚΑΤΑΣΚΕΥΑΣΜΕΝΗ ΑΠΟ ΟΠΛΙΣΜΕΝΟ ΣΚΥΡΟΔΕΜΑ
2	2	44,00 TM	0,70M	14,00M	ΚΑΤΑΣΚΕΥΑΣΜΕΝΗ ΑΠΟ ΟΠΛΙΣΜΕΝΟ ΣΚΥΡΟΔΕΜΑ
3	3	44,00 TM	1,15M	7,30M	ΚΑΤΑΣΚΕΥΑΣΜΕΝΗ ΑΠΟ ΟΠΛΙΣΜΕΝΟ ΣΚΥΡΟΔΕΜΑ
4	4	44,00 TM	1,15M	64,00M	ΚΑΤΑΣΚΕΥΑΣΜΕΝΗ ΑΠΟ ΟΠΛΙΣΜΕΝΟ ΣΚΥΡΟΔΕΜΑ
5	5	44,00 TM	0,90M	4,00M	ΚΑΤΑΣΚΕΥΑΣΜΕΝΗ ΑΠΟ ΟΠΛΙΣΜΕΝΟ ΣΚΥΡΟΔΕΜΑ
6	6	44,00 TM	0,75M	3,00M	ΚΑΤΑΣΚΕΥΑΣΜΕΝΗ ΑΠΟ ΟΠΛΙΣΜΕΝΟ ΣΚΥΡΟΔΕΜΑ
7	7	44,00 TM	0,80M	24,00M	ΚΑΤΑΣΚΕΥΑΣΜΕΝΗ ΑΠΟ ΟΠΛΙΣΜΕΝΟ ΣΚΥΡΟΔΕΜΑ
8	8	44,00 TM	1,00M	10,00M	ΚΑΤΑΣΚΕΥΑΣΜΕΝΗ ΑΠΟ ΟΠΛΙΣΜΕΝΟ ΣΚΥΡΟΔΕΜΑ
9	9	44,00 TM	1,00M	2,50M	ΚΑΤΑΣΚΕΥΑΣΜΕΝΗ ΑΠΟ ΟΠΛΙΣΜΕΝΟ ΣΚΥΡΟΔΕΜΑ
10	10	44,00 TM	0,90M	21,50M	ΚΑΤΑΣΚΕΥΑΣΜΕΝΗ ΑΠΟ ΟΠΛΙΣΜΕΝΟ ΣΚΥΡΟΔΕΜΑ
11	11	44,00 TM	0,85M	6,00M	ΚΑΤΑΣΚΕΥΑΣΜΕΝΗ ΑΠΟ ΟΠΛΙΣΜΕΝΟ ΣΚΥΡΟΔΕΜΑ
12	12	44,00 TM	0,90M	2,50M	ΚΑΤΑΣΚΕΥΑΣΜΕΝΗ ΑΠΟ ΟΠΛΙΣΜΕΝΟ ΣΚΥΡΟΔΕΜΑ
13	13	44,00 TM	0,85M	2,50M	ΚΑΤΑΣΚΕΥΑΣΜΕΝΗ ΑΠΟ ΟΠΛΙΣΜΕΝΟ ΣΚΥΡΟΔΕΜΑ
14	14	44,00 TM	1,20M	28,00M	ΚΑΤΑΣΚΕΥΑΣΜΕΝΗ ΑΠΟ ΟΠΛΙΣΜΕΝΟ ΣΚΥΡΟΔΕΜΑ
15	15	44,00 TM	1,05M	12,00M	ΚΑΤΑΣΚΕΥΑΣΜΕΝΗ ΑΠΟ ΟΠΛΙΣΜΕΝΟ ΣΚΥΡΟΔΕΜΑ
16	16	44,00 TM	1,23M	240,00M	ΚΑΤΑΣΚΕΥΑΣΜΕΝΗ ΑΠΟ ΟΠΛΙΣΜΕΝΟ ΣΚΥΡΟΔΕΜΑ
17	17	44,00 TM	1,20M	250,00M	ΚΑΤΑΣΚΕΥΑΣΜΕΝΗ ΑΠΟ ΟΠΛΙΣΜΕΝΟ ΣΚΥΡΟΔΕΜΑ
18	18	44,00 TM	1,00M	260,00M	ΚΑΤΑΣΚΕΥΑΣΜΕΝΗ ΑΠΟ ΟΠΛΙΣΜΕΝΟ ΣΚΥΡΟΔΕΜΑ
19	19	44,00 TM	1,50M	243,00M	ΚΑΤΑΣΚΕΥΑΣΜΕΝΗ ΑΠΟ ΟΠΛΙΣΜΕΝΟ ΣΚΥΡΟΔΕΜΑ
20	20	44,00 TM	[illegible]	[illegible]	ΚΑΤΑΣΚΕΥΑΣΜΕΝΗ ΑΠΟ ΟΠΛΙΣΜΕΝΟ ΣΚΥΡΟΔΕΜΑ
21	21	44,00 TM	1,45M	256,00M	ΚΑΤΑΣΚΕΥΑΣΜΕΝΗ ΑΠΟ ΟΠΛΙΣΜΕΝΟ ΣΚΥΡΟΔΕΜΑ
22	22	44,00 TM	0,90M	288,00M	ΚΑΤΑΣΚΕΥΑΣΜΕΝΗ ΑΠΟ ΟΠΛΙΣΜΕΝΟ ΣΚΥΡΟΔΕΜΑ
23	23	44,00 TM	1,20M	263,00M	ΚΑΤΑΣΚΕΥΑΣΜΕΝΗ ΑΠΟ ΟΠΛΙΣΜΕΝΟ ΣΚΥΡΟΔΕΜΑ
24	24	44,00 TM	0,60M	290,00M	ΚΑΤΑΣΚΕΥΑΣΜΕΝΗ ΑΠΟ ΟΠΛΙΣΜΕΝΟ ΣΚΥΡΟΔΕΜΑ
25	25	44,00 TM	1,90M	275,00M	ΚΑΤΑΣΚΕΥΑΣΜΕΝΗ ΑΠΟ ΟΠΛΙΣΜΕΝΟ ΣΚΥΡΟΔΕΜΑ
26	26	44,00 TM	1,20M	299,00M	ΚΑΤΑΣΚΕΥΑΣΜΕΝΗ ΑΠΟ ΟΠΛΙΣΜΕΝΟ ΣΚΥΡΟΔΕΜΑ
27	27	44,00 TM	1,22M	287,00M	ΚΑΤΑΣΚΕΥΑΣΜΕΝΗ ΑΠΟ ΟΠΛΙΣΜΕΝΟ ΣΚΥΡΟΔΕΜΑ
28	28	44,00 TM	1,12M	293,00M	ΚΑΤΑΣΚΕΥΑΣΜΕΝΗ ΑΠΟ ΟΠΛΙΣΜΕΝΟ ΣΚΥΡΟΔΕΜΑ
29	29	44,00 TM	1,40M	270,00M	ΚΑΤΑΣΚΕΥΑΣΜΕΝΗ ΑΠΟ ΟΠΛΙΣΜΕΝΟ ΣΚΥΡΟΔΕΜΑ
30	30	44,00 TM	1,40M	283,00M	ΚΑΤΑΣΚΕΥΑΣΜΕΝΗ ΑΠΟ ΟΠΛΙΣΜΕΝΟ ΣΚΥΡΟΔΕΜΑ
31	31	44,00 TM	1,80M	271,00M	ΚΑΤΑΣΚΕΥΑΣΜΕΝΗ ΑΠΟ ΟΠΛΙΣΜΕΝΟ ΣΚΥΡΟΔΕΜΑ
32	32	44,00 TM	1,20M	66,00M	ΚΑΤΑΣΚΕΥΑΣΜΕΝΗ ΑΠΟ ΟΠΛΙΣΜΕΝΟ ΣΚΥΡΟΔΕΜΑ
33	33	44,00 TM	1,60M	59,00M	ΚΑΤΑΣΚΕΥΑΣΜΕΝΗ ΑΠΟ ΟΠΛΙΣΜΕΝΟ ΣΚΥΡΟΔΕΜΑ
34	34	44,00 TM	1,20M	52,00M	ΚΑΤΑΣΚΕΥΑΣΜΕΝΗ ΑΠΟ ΟΠΛΙΣΜΕΝΟ ΣΚΥΡΟΔΕΜΑ
35	35	44,00 TM	1,07M	39,00M	ΚΑΤΑΣΚΕΥΑΣΜΕΝΗ ΑΠΟ ΟΠΛΙΣΜΕΝΟ ΣΚΥΡΟΔΕΜΑ
36	36	44,00 TM	1,13M	30,00M	ΚΑΤΑΣΚΕΥΑΣΜΕΝΗ ΑΠΟ ΟΠΛΙΣΜΕΝΟ ΣΚΥΡΟΔΕΜΑ
37	37	45,78 TM	0,90M	30,00M	ΚΑΤΑΣΚΕΥΑΣΜΕΝΗ ΑΠΟ ΟΠΛΙΣΜΕΝΟ ΣΚΥΡΟΔΕΜΑ
38	38	47,15 TM	1,04M	25,00M	ΚΑΤΑΣΚΕΥΑΣΜΕΝΗ ΑΠΟ ΟΠΛΙΣΜΕΝΟ ΣΚΥΡΟΔΕΜΑ
39	39	46,78 TM	1,37M	10,00M	ΚΑΤΑΣΚΕΥΑΣΜΕΝΗ ΑΠΟ ΟΠΛΙΣΜΕΝΟ ΣΚΥΡΟΔΕΜΑ
40	40	44,00 TM	1,40M	1,00M	ΚΑΤΑΣΚΕΥΑΣΜΕΝΗ ΑΠΟ ΟΠΛΙΣΜΕΝΟ ΣΚΥΡΟΔΕΜΑ
41	41	44,00 TM	0,70M	90,50M	ΚΑΤΑΣΚΕΥΑΣΜΕΝΗ ΑΠΟ ΟΠΛΙΣΜΕΝΟ ΣΚΥΡΟΔΕΜΑ
42	42	44,00 TM	1,25M	95,00M	ΚΑΤΑΣΚΕΥΑΣΜΕΝΗ ΑΠΟ ΟΠΛΙΣΜΕΝΟ ΣΚΥΡΟΔΕΜΑ
43	43	44,00 TM	1,00M	100,00M	ΚΑΤΑΣΚΕΥΑΣΜΕΝΗ ΑΠΟ ΟΠΛΙΣΜΕΝΟ ΣΚΥΡΟΔΕΜΑ
44	44	44,00 TM	1,10M	98,00M	ΚΑΤΑΣΚΕΥΑΣΜΕΝΗ ΑΠΟ ΟΠΛΙΣΜΕΝΟ ΣΚΥΡΟΔΕΜΑ
45	45	44,00 TM	1,10M	100,00M	ΚΑΤΑΣΚΕΥΑΣΜΕΝΗ ΑΠΟ ΟΠΛΙΣΜΕΝΟ ΣΚΥΡΟΔΕΜΑ
46	46	44,00 TM	1,05M	27,00M	ΚΑΤΑΣΚΕΥΑΣΜΕΝΗ ΑΠΟ ΟΠΛΙΣΜΕΝΟ ΣΚΥΡΟΔΕΜΑ
47	47	46,70 TM	0,88M	13,00M	ΚΑΤΑΣΚΕΥΑΣΜΕΝΗ ΑΠΟ ΟΠΛΙΣΜΕΝΟ ΣΚΥΡΟΔΕΜΑ
48	48	44,00 TM	1,60M	9,00M	ΚΑΤΑΣΚΕΥΑΣΜΕΝΗ ΑΠΟ ΟΠΛΙΣΜΕΝΟ ΣΚΥΡΟΔΕΜΑ
49	49	44,00 TM	1,57M	1,00M	ΚΑΤΑΣΚΕΥΑΣΜΕΝΗ ΑΠΟ ΟΠΛΙΣΜΕΝΟ ΣΚΥΡΟΔΕΜΑ
50	50	44,00 TM	1,04M	40,00M	ΚΑΤΑΣΚΕΥΑΣΜΕΝΗ ΑΠΟ ΟΠΛΙΣΜΕΝΟ ΣΚΥΡΟΔΕΜΑ
51	51	44,00 TM	1,18M	40,00M	ΚΑΤΑΣΚΕΥΑΣΜΕΝΗ ΑΠΟ ΟΠΛΙΣΜΕΝΟ ΣΚΥΡΟΔΕΜΑ
52	52	44,00 TM	1,28M	23,00M	ΚΑΤΑΣΚΕΥΑΣΜΕΝΗ ΑΠΟ ΟΠΛΙΣΜΕΝΟ ΣΚΥΡΟΔΕΜΑ
53	53	44,00 TM	1,20M	38,00M	ΚΑΤΑΣΚΕΥΑΣΜΕΝΗ ΑΠΟ ΟΠΛΙΣΜΕΝΟ ΣΚΥΡΟΔΕΜΑ
54	54	44,00 TM	0,90M	40,50M	ΚΑΤΑΣΚΕΥΑΣΜΕΝΗ ΑΠΟ ΟΠΛΙΣΜΕΝΟ ΣΚΥΡΟΔΕΜΑ
55	55	44,00 TM	1,00M	40,50M	ΚΑΤΑΣΚΕΥΑΣΜΕΝΗ ΑΠΟ ΟΠΛΙΣΜΕΝΟ ΣΚΥΡΟΔΕΜΑ
56	56	44,00 TM	1,06M	50,50M	ΚΑΤΑΣΚΕΥΑΣΜΕΝΗ ΑΠΟ ΟΠΛΙΣΜΕΝΟ ΣΚΥΡΟΔΕΜΑ
57	57	44,00 TM	1,30M	31,50M	ΚΑΤΑΣΚΕΥΑΣΜΕΝΗ ΑΠΟ ΟΠΛΙΣΜΕΝΟ ΣΚΥΡΟΔΕΜΑ
58	58	45,12 TM	1,26M	70,00M	ΚΑΤΑΣΚΕΥΑΣΜΕΝΗ ΑΠΟ ΟΠΛΙΣΜΕΝΟ ΣΚΥΡΟΔΕΜΑ
59	59	44,00 TM	1,56M	60,00M	ΚΑΤΑΣΚΕΥΑΣΜΕΝΗ ΑΠΟ ΟΠΛΙΣΜΕΝΟ ΣΚΥΡΟΔΕΜΑ
60	60	44,00 TM	1,13M	50,00M	ΚΑΤΑΣΚΕΥΑΣΜΕΝΗ ΑΠΟ ΟΠΛΙΣΜΕΝΟ ΣΚΥΡΟΔΕΜΑ
61	61	44,00 TM	1,25M	40,00M	ΚΑΤΑΣΚΕΥΑΣΜΕΝΗ ΑΠΟ ΟΠΛΙΣΜΕΝΟ ΣΚΥΡΟΔΕΜΑ
62	62	44,00 TM	0,82M	25,00M	ΚΑΤΑΣΚΕΥΑΣΜΕΝΗ ΑΠΟ ΟΠΛΙΣΜΕΝΟ ΣΚΥΡΟΔΕΜΑ
63	ΚΥΠΡΟΣ	63,25 TM	0,60M	50,00M	ΚΑΤΑΣΚΕΥΑΣΜΕΝΗ ΑΠΟ ΟΠΛΙΣΜΕΝΟ ΣΚΥΡΟΔΕΜΑ

2. ΒΑΣΕΙΣ ΣΚΗΝΩΝ ΚΟΙΝΟΤΑΡΧΕΙΩΝ ΑΡΡΕΝΩΝ -ΘΗΛΕΩΝ

Α/Α	No ΣΚΗΝΗΣ	ΕΜΒΑΔΟΝ	ΥΨΟΣ	ΑΠΟΣΤΑΣΗ ΑΠΟ ΟΡΙΟ ΙΔΙΟΚΤΗΣΙΑΣ	
64	1	15,50 TM	0,62M	21,00M	ΚΑΤΑΣΚΕΥΑΣΜΕΝΗ ΑΠΟ ΟΠΛΙΣΜΕΝΟ ΣΚΥΡΟΔΕΜΑ
65	2	15,50 TM	0,95M	60,00M	ΚΑΤΑΣΚΕΥΑΣΜΕΝΗ ΑΠΟ ΟΠΛΙΣΜΕΝΟ ΣΚΥΡΟΔΕΜΑ
66	3	15,50 TM	1,17M	2,00M	ΚΑΤΑΣΚΕΥΑΣΜΕΝΗ ΑΠΟ ΟΠΛΙΣΜΕΝΟ ΣΚΥΡΟΔΕΜΑ
67	4	49,00 TM	0,60M	100,00M	ΚΑΤΑΣΚΕΥΑΣΜΕΝΗ ΑΠΟ ΟΠΛΙΣΜΕΝΟ ΣΚΥΡΟΔΕΜΑ
68	5	44,00 TM	0,80M	46,00M	ΚΑΤΑΣΚΕΥΑΣΜΕΝΗ ΑΠΟ ΟΠΛΙΣΜΕΝΟ ΣΚΥΡΟΔΕΜΑ
69	8	8,79 TM	0,90M	3,00M	ΚΑΤΑΣΚΕΥΑΣΜΕΝΗ ΑΠΟ ΟΠΛΙΣΜΕΝΟ ΣΚΥΡΟΔΕΜΑ
70	9	49,00 TM	0,30M	261,00M	ΚΑΤΑΣΚΕΥΑΣΜΕΝΗ ΑΠΟ ΟΠΛΙΣΜΕΝΟ ΣΚΥΡΟΔΕΜΑ
71	10	15,50 TM	0,95M	268,00M	ΚΑΤΑΣΚΕΥΑΣΜΕΝΗ ΑΠΟ ΟΠΛΙΣΜΕΝΟ ΣΚΥΡΟΔΕΜΑ

3. ΠΡΟΣΚΑΙΡΕΣ ΥΠΑΡΧΟΥΣΕΣ ΚΑΤΑΣΚΕΥΕΣ

Α/Α	ΧΡΗΣΗ	ΕΜΒΑΔΟΝ	ΥΨΟΣ	ΑΠΟΣΤΑΣΗ ΑΠΟ ΟΡΙΟ ΙΔΙΟΚΤΗΣΙΑΣ	
72	BOUTIQUE	16,00 TM	3,60M	50,00M	ΒΑΣΗ ΒΕΤΟΝ-ΞΥΛΙΝΗ ΚΑΤΑΣΚΕΥΗ ΜΕ ΣΤΕΓΗ ΑΠΟ ΠΛΑΚΕΣ ΠΗΛΟΥ
73	ΚΥΛΙΚΕΙΟ	23,06 TM	4,85M	60,00M	ΒΑΣΗ ΒΕΤΟΝ-ΞΥΛΙΝΗ ΚΑΤΑΣΚΕΥΗ ΜΕ ΣΤΕΓΗ ΑΠΟ ΠΛΑΚΕΣ ΠΗΛΟΥ
74	DISCO	8,00 TM	3,60M	25,00M	ΒΑΣΗ ΒΕΤΟΝ-ΞΥΛΙΝΗ ΚΑΤΑΣΚΕΥΗ ΜΕ ΣΤΕΓΗ ΚΕΡΑΜΙΔΙΑ
75	ΑΡΧΗΓΕΙΟ	37,20 TM	6,00M	45,00M	ΒΑΣΗ ΒΕΤΟΝ-ΞΥΛΙΝΗ ΚΑΤΑΣΚΕΥΗ ΜΕ ΣΤΕΓΗ ΚΕΡΑΜΙΔΙΑ
76	ΤΡΑΠΕΖΑΡΙΑ	693,87 TM	6,50M	62,00M	ΒΑΣΗ ΒΕΤΟΝ-ΞΥΛΙΝΗ ΚΑΤΑΣΚΕΥΗ ΜΕ ΣΤΕΓΗ ΚΕΡΑΜΙΔΙΑ
77	ΤΗΛΕΦΩΝΕΙΟ	29,00 TM	3,60M	60,00M	ΒΑΣΗ ΒΕΤΟΝ-ΞΥΛΙΝΗ ΚΑΤΑΣΚΕΥΗ ΜΕ ΣΤΕΓΗ ΑΠΟ ΠΛΑΚΕΣ ΠΗΛΟΥ
78	ΚΟΙΤΩΝΕΣ(20-25)	125,77 TM	4,30M	65,00M	ΒΑΣΗ ΒΕΤΟΝ-ΣΙΔ/ΣΚΕΥΗ (ΠΑΝΕΛ) ΚΑΙ ΣΤΕΓΗ ΑΠΟ ΚΕΡΑΜΙΔΙΑ
79	ΠΑΡΑΤΗΡΗΤΗΡΙΟ ΑΘΛΗΤΙΚΟ (ΠΟΜΟΝΑ) ΙΣΟΓΕΙΟ	26,32 TM	5,10M	5,00M	ΒΑΣΗ ΒΕΤΟΝ-ΞΥΛΙΝΗ ΚΑΤΑΣΚΕΥΗ ΜΕ ΣΤΕΓΗ ΑΠΟ ΠΛΑΚΕΣ ΠΗΛΟΥ
80	ΠΑΡΑΤΗΡΗΤΗΡΙΟ Π.Χ.	7,29 TM	4,20M	66,00M	ΒΑΣΗ ΒΕΤΟΝ-ΞΥΛΙΝΗ ΚΑΤΑΣΚΕΥΗ ΜΕ ΣΤΕΓΗ ΑΠΟ ΠΛΑΚΕΣ ΠΗΛΟΥ
81	ΠΑΡΑΤΗΡΗΤΗΡΙΟ ΓΗΠΕΔΩΝ COPA CABANA ΠΑΓΟΔΑ	9,20 TM	6,50M	70,00M	ΒΑΣΗ ΒΕΤΟΝ-ΞΥΛΙΝΗ ΚΑΤΑΣΚΕΥΗ ΜΕ ΣΤΕΓΗ ΑΠΟ ΠΛΑΚΕΣ ΠΗΛΟΥ
82	ΠΑΡΑΤΗΡΗΤΗΡΙΟ ΓΗΠΕΔΩΝ COPA CABANA (ΣΚΑΚΙ)	58,00 TM	6,50M	13,00M	ΒΑΣΗ ΒΕΤΟΝ-ΣΙΔΗΡΟΚΑΤΑΣΚΕΥΗ ΜΕ ΕΠΙΚΑΛΥΨΗ ΥΦΑΣΜΑΤΟΣ
83	ΤΡΑΠΕΖΑΡΙΑ BELVEDERE	118,00 TM	5,00M	0,00M	ΒΑΣΗ ΒΕΤΟΝ-ΣΙΔΗΡΟΚΑΤΑΣΚΕΥΗ ΚΑΙ ΣΤΕΓΗ ΑΠΟ ΠΑΝΕΛ
84	ΚΡΗΤΗ	70,50 TM	5,77M	62,00M	ΒΑΣΗ ΒΕΤΟΝ-ΣΙΔΗΡΟΚΑΤΑΣΚΕΥΗ ΚΑΙ ΣΤΕΓΗ ΑΠΟ ΚΕΡΑΜΙΔΙΑ

4. ΥΠΑΡΧΟΝΤΑ ΚΤΙΡΙΑ ΜΟΝΙΜΑ

Α/Α	1.ΚΟΙΤΩΝΕΣ	ΕΜΒΑΔΟΝ	ΥΨΟΣ	ΑΠΟΣΤΑΣΗ ΑΠΟ ΟΡΙΟ ΙΔΙΟΚΤΗΣΙΑΣ	
85	ΓΑΛΑΞΙΑΣ	286,44 TM	7,30M	85,00M	ΒΑΣΗ ΒΕΤΟΝ-ΣΙΔ/ΣΚΕΥΗ ΜΕ ΤΟΥΒΛΟΠΟΙΙΑ ΚΑΙ ΚΕΡΑΜΙΔΙΑ
86	ΝΗΣΙΑ	454,00 TM	3,00M	60,00M	ΦΕΡΩΝ ΟΡΓΑΝΙΣΜΟΣ ΑΠΟ ΒΕΤΟΝ & ΤΟΥΒΛΟΠΟΙΙΑ
87	ΡΟΔΟΣ	70,00 TM	4,03M	60,00M	ΒΑΣΗ ΒΕΤΟΝ-ΦΕΡΩΝ ΟΡΓ/ΣΜΟΣ ΒΕΤΟΝ & ΤΟΥΒΛΟΠΟΙΙΑ
88	ΟΛΥΜΠΟΣ	160,00 TM	8,87M	85,00M	ΒΑΣΗ ΒΕΤΟΝ-ΦΕΡΩΝ ΟΡΓ/ΣΜΟΣ ΒΕΤΟΝ & ΤΟΥΒΛΟΠΟΙΙΑ
89	ΕΠΤΑΝΗΣΑ	359,91 TM	6,20M	18,00M	ΦΕΡΩΝ ΟΡΓΑΝΙΣΜΟΣ ΑΠΟ ΒΕΤΟΝ ΚΑΙ ΣΙΔΗΡΟΚΑΤΑΣΚΕΥΗ ΜΕ ΤΟΥΒΛΟΠΟΙΙΑ ΚΑΙ ΚΕΡΑΜΙΔΙΑ
90	ΚΟΙΤΩΝΑΣ (1-13)	193,00 TM	3,85M	37,00M	ΒΑΣΗ ΑΠΟ ΒΕΤΟΝ-ΤΟΥΒΛΟΠΟΙΙΑ-ΣΤΕΓΗ ΜΕ ΠΑΝΕΛ
91	ΚΟΙΤΩΝΑΣ (14-16)	55,00 TM	4,26M	27,00M	ΒΑΣΗ ΑΠΟ ΒΕΤΟΝ-ΤΟΥΒΛΟΠΟΙΙΑ-ΣΤΕΓΗ ΜΕ ΠΑΝΕΛ
92	ΚΟΙΤΩΝΑΣ(17-19)	62,26 TM	5,15M	50,50M	ΒΑΣΗ ΑΠΟ ΒΕΤΟΝ-ΤΟΥΒΛΟΠΟΙΙΑ-ΣΤΕΓΗ ΑΠΟ ΚΕΡΑΜΙΔΙΑ
93	ΚΟΙΤΩΝ ΑΡΧΗΓΟΥ	21,45 TM	4,20M	10,00M	ΒΑΣΗ ΑΠΟ ΒΕΤΟΝ-ΤΟΥΒΛΟΠΟΙΙΑ-ΣΤΕΓΗ ΑΠΟ ΚΕΡΑΜΙΔΙΑ
94	ΚΟΙΝΟΤΑΡΧΕΙΟ 6	17,35 TM	4,40M	0,00M	ΒΑΣΗ ΑΠΟ ΒΕΤΟΝ-ΤΟΥΒΛΟΠΟΙΙΑ-ΣΤΕΓΗ ΑΠΟ ΚΕΡΑΜΙΔΙΑ
95	ΚΟΙΝΟΤΑΡΧΕΙΟ 7	15,00 TM	4,20M	1,00M	ΒΑΣΗ ΑΠΟ ΒΕΤΟΝ-ΤΟΥΒΛΟΠΟΙΙΑ-ΣΤΕΓΗ ΑΠΟ ΚΕΡΑΜΙΔΙΑ
Α/Α	**2. ΚΤΙΡΙΑ**	**ΕΜΒΑΔΟΝ**	**ΥΨΟΣ**	**ΑΠΟΣΤΑΣΗ ΑΠΟ ΟΡΙΟ ΙΔΙΟΚΤΗΣΙΑΣ**	
96	ΘΥΡΩΡΕΙΟ	15,36 TM	4,45M	110,50M	ΒΑΣΗ ΑΠΟ ΒΕΤΟΝ-ΤΟΥΒΛΟΠΟΙΙΑ-ΣΤΕΓΗ ΑΠΟ ΚΕΡΑΜΙΔΙΑ
97	ΜΑΓΕΙΡΙΟ	317,59 TM	4,00M	82,00M	ΒΑΣΗ ΑΠΟ ΒΕΤΟΝ-ΤΟΥΒΛΟΠΟΙΙΑ-ΣΤΕΓΗ ΑΠΟ ΚΕΡΑΜΙΔΙΑ
98	ΠΟΛΙΤΙΣΤΙΚΟ-ΛΕΒΗΤΟΣΤΑΣΙΟ-ΑΠΟΘΗΚΕΣ	322,00 TM	8,57M	83,00M	ΦΕΡΩΝ ΟΡΓΑΝΙΣΜΟΣ ΑΠΟ ΒΕΤΟΝ & ΤΟΥΒΛΟΠΟΙΙΑ
99	ΔΙΟΙΚΗΤΗΡΙΟ	150,00 TM	13,50M	135,00M	ΦΕΡΩΝ ΟΡΓΑΝΙΣΜΟΣ ΑΠΟ ΒΕΤΟΝ & ΤΟΥΒΛΟΠΟΙΙΑ
100	ΘΕΑΤΡΟ	26,00 TM	5,10M	22,00M	ΒΑΣΗ ΑΠΟ ΒΕΤΟΝ-ΤΟΥΒΛΟΠΟΙΙΑ-ΣΤΕΓΗ ΑΠΟ ΚΕΡΑΜΙΔΙΑ
101	ΑΝΤΛΙΟΣΤΑΣΙΟ ΛΙΜΝΗΣ	8,00 TM	2,00M	20,00M	ΒΑΣΗ ΑΠΟ ΒΕΤΟΝ-ΤΟΥΒΛΟΠΟΙΙΑ-ΣΤΕΓΗ ΑΠΟ ΒΕΤΟΝ
102	ΑΠΟΔΥΤΗΡΙΑ W.C. ΓΗΠΕΔΩΝ	55,55 TM	2,60M	13,00M	
103	ΕΞΩΤΕΡΙΚΕΣ ΤΟΥΑΛΕΤΕΣ	15,74 TM	2,50M	35,00M	ΒΑΣΗ ΑΠΟ ΒΕΤΟΝ-ΤΟΥΒΛΟΠΟΙΙΑ-ΣΤΕΓΗ ΜΕ ΠΑΝΕΛ
104	ΙΣΟΓΕΙΟ	68,00 TM	5,00M	39,00M	ΦΕΡΩΝ ΟΡΓΑΝΙΣΜΟΣ ΑΠΟ ΒΕΤΟΝ & ΤΟΥΒΛΟΠΟΙΙΑ
105	ΠΑΡΑΤΗΡΗΤΗΡΙΟ BELVEDERE	14,08 TM	3,50M	5,00M	ΒΑΣΗ ΑΠΟ ΒΕΤΟΝ-ΤΟΥΒΛΟΠΟΙΙΑ-ΣΤΕΓΗ ΜΕ ΚΕΡΑΜΙΔΙΑ
106	ΕΞΩΤΕΡΙΚΑ W.C.	18,13 TM	2,00M	30,50M	ΒΑΣΗ ΑΠΟ ΒΕΤΟΝ-ΤΟΥΒΛΟΠΟΙΙΑ-ΣΤΕΓΗ ΜΕ ΠΑΝΕΛ
107	ΑΠΟΘΗΚΗ ΑΠΟΡΡΙΜΑΤΩΝ	38,72 TM		50,00M	ΒΑΣΗ ΑΠΟ ΒΕΤΟΝ-ΤΟΥΒΛΟΠΟΙΙΑ-ΣΤΕΓΗ ΜΕ ΠΑΝΕΛ
108	ΚΤΙΡΙΟ ΗΛΕΚΤΡΟΠΑΡΑΓΩΓΗΣ	37,20 TM	4,13M	20,00M	ΒΑΣΗ ΑΠΟ ΒΕΤΟΝ-ΤΟΥΒΛΟΠΟΙΙΑ-ΣΤΕΓΗ ΜΕ ΠΑΝΕΛ
109	ΕΓΚΑΤΑΣΤΑΣΗ ΒΙΟΛΟΓΙΚΟΥ	248,68 TM	4,00M	15,00M	ΒΑΣΗ ΑΠΟ ΒΕΤΟΝ-ΤΟΥΒΛΟΠΟΙΙΑ-ΣΤΕΓΗ ΜΕ ΠΑΝΕΛ
110	ΑΝΤΛΙΟΣΤΑΣΙΟ ΒΟΘΡΟΥ	7,20 TM		15,00M	ΒΑΣΗ ΑΠΟ ΒΕΤΟΝ-ΤΟΥΒΛΟΠΟΙΙΑ-ΣΤΕΓΗ ΜΕ ΠΑΝΕΛ
111	ΙΣΟΓΕΙΟ ΚΤΙΣΜΑ ΥΔΑΤΙΝΗΣ ΠΟΣΙΜΟΥ ΥΔΑΤΟΣ	35,00 TM	3,00M	3,00M	ΒΑΣΗ ΑΠΟ ΒΕΤΟΝ-ΤΟΥΒΛΟΠΟΙΙΑ-ΣΤΕΓΗ ΜΕ ΠΑΝΕΛ
112	ΙΣΟΓΕΙΟ	25,00 TM	2,50M	5,00M	ΒΑΣΗ ΑΠΟ ΒΕΤΟΝ-ΤΟΥΒΛΟΠΟΙΙΑ-ΣΤΕΓΗ ΜΕ ΠΛΑΚΑ ΒΕΤΟΝ
113	W.C. ΔΕΞΑΜΕΝΗΣ	25,00 TM	2,50M	2,50M	ΒΑΣΗ ΑΠΟ ΒΕΤΟΝ-ΤΟΥΒΛΟΠΟΙΙΑ

ΕΜΒΑΔΟΝ ΠΡΟΣΚΑΙΡΩΝ & ΜΟΝΙΜΩΝ ΚΑΤΑΣΚΕΥΩΝ ΕΝΤΟΣ ΔΑΣΙΚΟΥ ΧΑΡΑΚΤΗΡΑ = 5994,06 τ.μ.

ΕΜΒΑΔΟΝ ΠΡΟΣΚΑΙΡΩΝ &ΜΟΝΙΜΩΝ ΚΑΤΑΣΚΕΥΩΝ ΕΝΤΟΣ ΑΓΡΟΤΙΚΟΥ ΧΑΡΑΚΤΗΡΑ = 1190,65 τ.μ.

ΕΜΒΑΔΟΝ ΠΡΟΣΚΑΙΡΩΝ & ΜΟΝΙΜΩΝ ΚΑΤΑΣΚΕΥΩΝ ΕΝΤΟΣ ΑΝΑΔΑΣΩΤΕΩΝ ΕΚΤΑΣΕΩΝ = 122,75 τ.μ.

5. ΥΠΑΡΧΟΥΣΕΣ ΑΘΛΗΤΙΚΕΣ ΕΓΚΑΤΑΣΤΑΣΕΙΣ

	Α/Α		ΕΜΒΑΔΟΝ
Γ1	1	ΓΗΠΕΔΟ PING PONG	267,26 TM
Γ2	2	ΓΗΠΕΔΟ BASKETBALL	463,00 TM
Γ3	3	ΚΕΡΚΙΔΕΣ ΓΗΠΕΔΟΥ BASKETBALL	392,60 TM
Γ4	4	ΓΗΠΕΔΟ BASKETBALL	420,00 TM
Γ5	5	ΓΗΠΕΔΟ BASKETBALL	420,00 TM
Γ6	6	ΓΗΠΕΔΟ HANDBALL	1250,00 TM
Γ7	7	ΓΗΠΕΔΟ ΠΟΔΟΣΦΑΙΡΟΥ MARACANNA	5800,00 TM
Γ8	8	ΓΗΠΕΔΟ ΕΝΟΡΓΑΝΗΣ ΓΥΜΝΑΣΤΙΚΗΣ	110,00 TM
Γ9	9	ΓΗΠΕΔΟ BEACH VOLLEY	330,00 TM
Γ10	10	ΓΗΠΕΔΟ BEACH SOCCER	936,00 TM
Γ11	11	ΚΕΡΚΙΔΕΣ ΓΗΠΕΔΟΥ BEACH SOCCER	35,20 TM
Γ12	12	ΓΗΠΕΔΟ ΠΟΔΟΣΦΑΙΡΟΥ	2100,00 TM
Γ13	13	ΓΗΠΕΔΟ TENNIS	253,00 TM
Γ14	14	ΓΗΠΕΔΟ TENNIS	253,00 TM
Γ15	15	ΓΗΠΕΔΟ BASKETBALL	420,00 TM
Γ16	16	ΓΗΠΕΔΟ VOLLEY BALL	162,00 TM
Γ17	17	ΓΗΠΕΔΟ ΠΟΔΟΣΦΑΙΡΟΥ ΑΚΑΔΗΜΙΑΣ	9350,00 TM
Γ18	18	ΓΗΠΕΔΟ BEACH SOCCER - VOLLEY	3913,00 TM


ΕΜΒΑΔΟΝ ΧΩΡΩΝ ΑΘΛΗΣΗΣ ΕΝΤΟΣ ΔΑΣΙΚΟΥ ΧΑΡΑΚΤΗΡΑ = 2033,17 τ.μ.

ΕΜΒΑΔΟΝ ΧΩΡΩΝ ΑΘΛΗΣΗΣ ΕΝΤΟΣ ΑΓΡΟΤΙΚΟΥ ΧΑΡΑΚΤΗΡΑ = 13209,69 τ.μ.

ΕΜΒΑΔΟΝ ΧΩΡΩΝ ΑΘΛΗΣΗΣ ΕΝΤΟΣ ΑΝΑΔΑΣΩΤΕΩΝ ΕΚΤΑΣΕΩΝ = 11632,20 τ.μ.

ΕΘΝΙΚΟ ΤΥΠΟΓΡΑΦΕΙΟ

Για τεχνικούς λόγους στο σχεδιάγραμμα, έγινε σμίκρυνση, κατά ποσοστό 33%

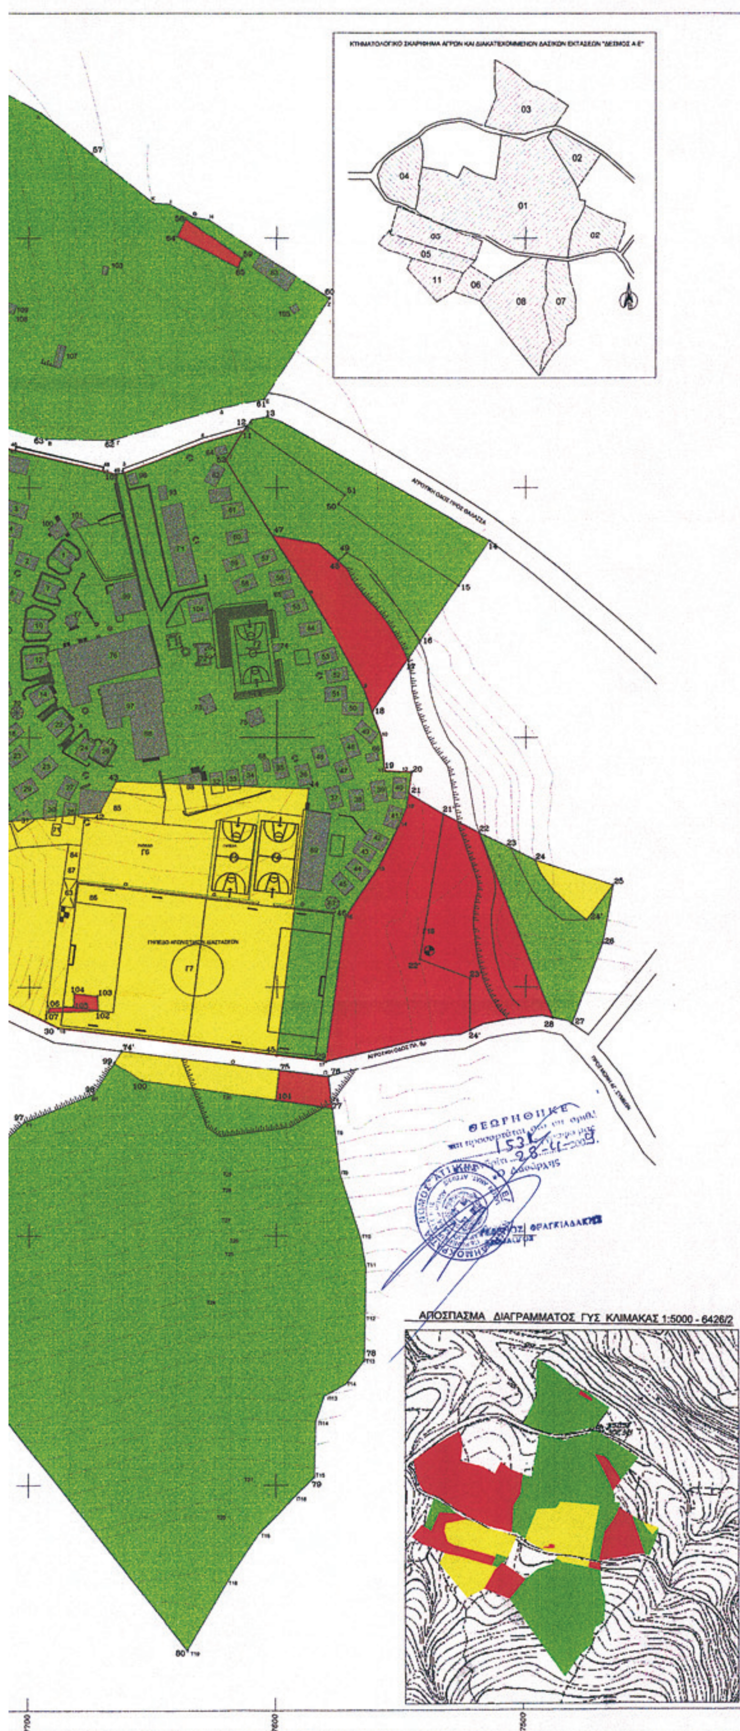

ΥΠΟΜΝΗΜΑ

1. Η ΑΠΟΤΥΠΩΣΗ ΕΓΙΝΕ ΜΕ ΗΛΕΚΤΡΟΝΙΚΑ ΟΡΓΑΝΑ
2. Η ΕΜΒΑΔΟΜΕΤΡΗΣΗ ΕΓΙΝΕ ΣΥΜΦΩΝΑ ΜΕ ΤΟΝ ΤΥΠΟ ΤΟΥ GAUSS
3. ΣΥΣΤΗΜΑ ΣΥΝΤΕΤΑΓΜΕΝΩΝ HATT
4. ΤΑ ΟΡΙΑ ΥΠΟΔΕΙΧΘΗΚΑΝ ΑΠΟ ΤΟΥΣ ΙΔΙΟΚΤΗΤΕΣ

ΕΜΒΑΔΟΜΕΤΡΗΣΗ

ΕΝΟΤΗΤΑ Α (ΕΚΤΑΣΗ 03), E=14041,37 m2
ΕΜΒΑΔΟΝ ΒΟΡΕΙΑΣ ΕΚΤΑΣΗΣ -3-
E3=14041,37 m2

ΕΝΟΤΗΤΑ Β (ΕΚΤΑΣΕΙΣ 1,2,4), E=75246,58 m2
ΕΜΒΑΔΟΝ ΚΕΝΤΡΙΚΗΣ, ΠΕΡΙΜΑΝΔΡΩΜΕΝΗΣ ΕΚΤΑΣΗΣ -1-
E1=53494,68 m2

ΕΜΒΑΔΟΝ ΔΥΤΙΚΩΝ ΕΚΤΑΣΕΩΝ -2-
E2=13136,67 m2

ΕΜΒΑΔΟΝ ΑΝΑΤΟΛΙΚΗΣ ΕΚΤΑΣΗΣ -4-
E4=8615,23 m2

ΕΝΟΤΗΤΑ Γ (ΕΚΤΑΣΕΙΣ 5,6,7,8), E=45034,61 m2
ΕΜΒΑΔΟΝ ΝΟΤΙΑΣ ΕΚΤΑΣΗΣ -5-
E5=14024,92 m2

ΕΜΒΑΔΟΝ ΝΟΤΙΑΣ ΕΚΤΑΣΗΣ -6-
E6=3179,32 m2

ΕΜΒΑΔΟΝ ΝΟΤΙΑΣ ΕΚΤΑΣΗΣ -7-
E7=9959,83 m2

ΕΜΒΑΔΟΝ ΝΟΤΙΑΣ ΕΚΤΑΣΗΣ -8-
E8=18870,54 m2

ΕΝΟΤΗΤΑ Δ (ΕΚΤΑΣΗ 11), E= 5078,50 m2
ΕΜΒΑΔΟΝ ΝΟΤΙΑΣ ΕΚΤΑΣΗΣ -11-
E11=5078,50 m2

ΣΥΝΟΛΟ ΕΚΤΑΣΕΩΝ E= 139401,06 m2

ΕΜΒΑΔΟ ΔΑΣΙΚΗΣ ΕΚΤΑΣΗΣ = 75937,91 Τ.Μ.

ΕΜΒΑΔΟ ΑΓΡΟΤΙΚΗΣ ΕΚΤΑΣΗΣ = 25098,53 Τ.Μ.

ΕΜΒΑΔΟ ΑΝΑΔΑΣΩΤΕΑΣ ΕΚΤΑΣΗΣ = 38364,62 Τ.Μ.

ΕΜΒΑΔΟ ΣΥΝΟΛΙΚΗ ΕΚΤΑΣΗΣ = 139401,06 Τ.Μ.

ΟΡΟΙ ΔΟΜΗΣΗΣ ΓΙΑ ΤΙΣ ΚΑΤΑΣΚΗΝΩΣΕΙΣ ΣΥΜΦΩΝΑ ΜΕ ΤΟΝ Ν.[illegible]/03-ΑΡΘΡΟ 18

ΚΑΛΥΨΗ: ΜΕΓΙΣΤΗ ΕΠΙΤΡΕΠΟΜΕΝΗ ΚΑΛΥΨΗ ΠΡΟΣΚΑΙΡΩΝ ΚΑΙ ΜΟΝΙΜΩΝ ΚΑΤΑΣΚΕΥΩΝ 15%
ΥΨΟΣ: ΜΕΓΙΣΤΟ ΥΨΟΣ
ΜΕΓΙΣΤΟ ΕΠΙΤΡΕΠΟΜΕΝΟ ΥΨΟΣ ΚΑΤΑΣΚΕΥΩΝ 4,00Μ+2,00Μ ΣΤΕΓΗ
ΑΠΟΣΤΑΣΗ: ΕΠΙΤΡΕΠΟΜΕΝΗ ΑΠΟΣΤΑΣΗ ΚΑΤΑΣΚΕΥΩΝ ΑΠΟ ΤΑ ΟΡΙΑ 5Μ
ΕΠΙΤΡΕΠΕΤΑΙ Η ΔΗΜΙΟΥΡΓΙΑ ΑΘΛΗΤΙΚΩΝ ΕΓΚΑΤΑΣΤΑΣΕΩΝ ΕΝΤΟΣ ΤΩΝ ΕΚΤΑΣΕΩΝ (ΑΡΘΡΟ 18 Ν. 3208/03 ΦΕΚ 303Δ)
ΜΕΧΡΙ ΤΟΥ 10% ΑΥΤΩΝ (Ν.3467/21/6/06 ΑΡΘΡΟ 19)

ΕΠΙΤΡΕΠΟΜΕΝΑ ΣΤΟΙΧΕΙΑ ΔΟΜΗΣΗΣ

ΚΑΛΥΨΗ:
ΕΠΙΤΡΕΠΟΜΕΝΗ ΚΑΛΥΨΗ ΤΩΝ ΠΡΟΣΚΑΙΡΩΝ ΚΑΙ ΤΩΝ ΜΟΝΙΜΩΝ ΚΑΤΑΣΚΕΥΩΝ 15%
75937,91 x 0,15 = 11390,69 τ.μ.
ΕΠΙΤΡΕΠΟΜΕΝΗ ΚΑΛΥΨΗ ΤΩΝ ΑΘΛΗΤΙΚΩΝ ΕΓΚΑΤΑΣΤΑΣΕΩΝ 10%
75937,91 x 0,10 = 7593,79 τ.μ.

ΠΡΑΓΜΑΤΟΠΟΙΟΥΜΕΝΑ ΣΤΟΙΧΕΙΑ ΔΟΜΗΣΗΣ

ΚΑΛΥΨΗ

ΥΠΑΡΧΟΝΤΑ ΚΤΙΡΙΑ ΠΡΟΣΚΑΙΡΑ ΚΑΙ ΜΟΝΙΜΑ

ΠΡΑΓΜΑΤΟΠΟΙΟΥΜΕΝΗ ΚΑΛΥΨΗ ΕΝΤΟΣ ΔΑΣΙΚΩΝ ΕΚΤΑΣΕΩΝ: 5994,06 τ.μ. < 11390,60 τ.μ. ΕΠΙΤΡΕΠΟΜΕΝΗΣ
ΠΡΑΓΜΑΤΟΠΟΙΟΥΜΕΝΗ ΚΑΛΥΨΗ ΕΝΤΟΣ ΑΓΡΟΤΙΚΩΝ ΕΚΤΑΣΕΩΝ: 1190,65 τ.μ.
ΠΡΑΓΜΑΤΟΠΟΙΟΥΜΕΝΗ ΚΑΛΥΨΗ ΕΝΤΟΣ ΑΝΑΔΑΣΩΤΕΩΝ ΕΚΤΑΣΕΩΝ: 122,75 τ.μ.

ΥΠΑΡΧΟΥΣΕΣ ΑΘΛΗΤΙΚΕΣ ΕΓΚΑΤΑΣΤΑΣΕΙΣ

ΚΑΛΥΨΗ ΕΝΤΟΣ ΔΑΣΙΚΩΝ ΕΚΤΑΣΕΩΝ: 2033,17 τ.μ. < 7593,79 τ.μ. ΕΠΙΤΡΕΠΟΜΕΝΗΣ
ΚΑΛΥΨΗ ΕΝΤΟΣ ΑΓΡΟΤΙΚΩΝ ΕΚΤΑΣΕΩΝ: 13209,69 τ.μ.
ΚΑΛΥΨΗ ΕΝΤΟΣ ΑΝΑΔΑΣΩΤΕΩΝ ΕΚΤΑΣΕΩΝ: 11632,20 τ.μ.

ΜΠΙΤΑΚΟΣ ΓΕΩΡΓΙΟΣ
ΑΓΡΟΝΟΜΟΣ ΤΟΠΟΓΡΑΦΟΣ ΜΗΧΑΝΙΚΟΣ Ε.Μ.Π.

ΚΑΠΑΝΔΡΙΤΙ - ΑΤΤΙΚΗΣ
ΤΗΛ. 2295052554

ΕΡΓΟΔΟΤΗΣ

ΔΕΣΜΟΣ ΚΑΤΑΣΚΗΝΩΣΕΙΣ- ΠΑΙΔΙΚΕΣ ΕΞΟΧΕΣ-ΑΘΛΗΤΙΚΟ ΚΕΝΤΡΟ
"KINDERLAND" ΑΝΩΝΥΜΗ ΕΤΑΙΡΕΙΑ

ΤΟΠΟΓΡΑΦΙΚΟ ΔΙΑΓΡΑΜΜΑ
Ε Γ Κ Α Τ Α Σ Τ Α Σ Η Σ
ΕΝΤΟΣ ΤΩΝ ΙΔΙΟΚΤΗΤΩΝ ΔΑΣΙΚΩΝ ΚΑΙ ΜΗ ΕΚΤΑΣΕΩΝ ΤΗΣ
«ΔΕΣΜΟΣ ΚΑΤΑΣΚΗΝΩΣΕΙΣ-ΠΑΙΔΙΚΕΣ ΕΞΟΧΕΣ-ΑΘΛΗΤΙΚΟ ΚΕΝΤΡΟ KINDERLAND A.E.»
ΣΥΝΟΛΙΚΟ ΕΜΒΑΔΟ = 139401,06 τ.μ.

ΘΕΣΗ
"ΚΑΛΠΑΤΣΑΚΙ"
ΔΗΜΟΣ ΚΑΛΑΜΟΥ - ΝΟΜΟΣ ΑΤΤΙΚΗΣ

ΘΕΜΑ ΣΧΕΔΙΟΥ	ΑΡΙΘΜΟΣ ΣΧΕΔΙΟΥ: ΕΓΚΑΤΑΣΤΑΣΗ - Τ1
ΤΟΠΟΓΡΑΦΙΚΟ ΔΙΑΓΡΑΜΜΑ	ΚΛΙΜΑΚΑ 1:1000

ΧΡΟΝΟΣ ΜΕΛΕΤΗΣ : ΜΑΡΤΙΟΣ 2009

ΥΠΟΓΡΑΦΗ	ΣΦΡΑΓΙΔΑ
	ΜΠΙΤΑΚΟΣ ΕΥΑΓ. ΓΕΩΡΓΙΟΣ ΔΙΠΛΩΜΑΤΟΥΧΟΣ ΑΓΡΟΝΟΜΟΣ ΤΟΠΟΓΡΑΦΟΣ ΜΗΧΑΝΙΚΟΣ ΕΘΝΙΚΟ ΜΕΤΣΟΒΙΟ ΠΟΛΥΤΕΧΝΕΙΟ ΜΕΛΟΣ Τ.Ε.Ε. ΑΡΙΘ. ΜΗΤΡΩΟΥ 79080 ΚΑΠΑΝΔΡΙΤΙ ΑΤΤΙΚΗΣ ΤΗΛ. 0295 - 52765

Αριθμ. 2512 (3)

Τροποποίηση ρυμοτομικού σχεδίου στο Ο.Τ. 32 του οικισμού Λαιμού, Δήμου Πρεσπών, Ν. Φλώρινας για τον καθορισμό κοινοχρήστου χώρου, διάνοιξη πεζοδρόμου και τον καθορισμό χώρου ανέγερσης Γυμνασίου – Λυκείου.

Ο ΝΟΜΑΡΧΗΣ ΦΛΩΡΙΝΑΣ

Έχοντας υπόψη:

1. Τις διατάξεις των άρθρων 3 και 70 του από 17.7.1923 ν.δ/τος «περί σχεδίων πόλεων κ.λπ.» όπως τροποποιήθηκαν και συμπληρώθηκαν μεταγενέστερα.

2. Τον ν. 3200/1955, (ΦΕΚ Α΄ 97) άρθρο 8 «Περί διοικητικής αποκέντρωσης».

3. Τις διατάξεις του ν. 1557/1985 (ΦΕΚ Α΄ 210) «Γενικός Οικοδομικός Κανονισμός» όπως τροποποιήθηκε και συμπληρώθηκε μεταγενέστερα.

4. Τις διατάξεις του ν. 3044/27.8.2002 (ΦΕΚ 197/Δ/27.8.2002) και ειδικότερα το άρθρο 29 αυτού.

5. Τις διατάξεις του άρθρου 104 του π.δ/τος 30/1996 «Κώδικας Νομαρχιακής Αυτοδιοίκησης» (ΦΕΚ 21/Α/2.2.1996).

6. Το άρθρο 38 του ν. 1337/1983 (ΦΕΚ 33/Α/14.3.1983).

7. Τις διατάξεις του π.δ. της 24.4/3.5.1985 (ΦΕΚ 181Δ΄).

8. Την υπ' αριθμ. 1536/9.4.1986 (ΦΕΚ 592/Δ/7.7.1986) Απόφαση Νομάρχη Φλώρινας με την οποία έγινε ο καθορισμός ορίων του οικισμού Λαιμού.

9. Το ρυμοτομικό διάγραμμα της διανομής του Υπουργείου Γεωργίας του έτους 1962 του οικισμού Λαιμού.

10. Την υπ' αριθμ. 4032/6.10.2004 Απόφαση Νομάρχη Φλώρινας «Τροποποίηση ρυμοτομικού σχεδίου οικισμού Αγίου Γερμανού Δήμου Πρεσπών Φλώρινας και αλλαγή χρήσης» (ΦΕΚ 936/Δ/19.10.2004).

11. Την υπ' αριθμ. 48/2007 και την υπ' αριθμ. 60/2009 Απόφαση του Δημοτικού Συμβουλίου Πρεσπών.

12. Την υπ' αριθμ. 2512/8.7.2009 Βεβαίωση Δημάρχου Πρεσπών περί μη υποβολής ενστάσεων.

13. Την από 17.7.2009 σύμφωνη γνωμοδότηση του συμβουλίου Χ.Ο.Π. Ν. Φλώρινας πρακτικό 2ο, πράξη 5η.

14. Την υπ' αριθμ. 18894/5.5.2006 (Εγκ-6/06) εγκύκλιο του Υπουργού ΠΕΧΩΔΕ με θέμα «Άσκηση αρμοδιοτήτων Πολεοδομικού Σχεδιασμού».

15. Το γεγονός ότι από τα παραπάνω προκύπτει ότι με την προτεινόμενη τροποποίηση δεν επέρχεται μείωση αλλά αντίθετα αύξηση κατά 678,85 τ.μ. του κοινόχρηστου χώρου και αύξηση των κοινωφελών χώρων κατά 6.084,58 τ.μ. στην περιοχή αυτή, δεν βλάπτεται το φυσικό και δομημένο περιβάλλον και ουδεμία όμορη ιδιοκτησία θίγεται.

16. Το γεγονός ότι με προτεινόμενη τροποποίηση δεν επέρχεται αύξηση της δόμησης της περιοχής.

17. Το γεγονός ότι η εν λόγω πολεοδομική ρύθμιση αφορά καθορισμό κοινοχρήστου χώρου και είναι όλως εντοπισμένη σε ένα μόνο οικοδομικό τετράγωνο και δεν αφορά σε προστατευόμενη περιοχή του φυσικού και πολιτιστικού περιβάλλοντος.

18. Την υπ' αριθμ. 19/8.1.2009 Απόφαση Νομάρχη Φλώρινας με θέμα «Ορισμός Αντινομάρχη».

19. Την υπ' αριθμ. 60/9.1.2009 Απόφαση Νομάρχη Φλώρινας με θέμα «Ανάθεση αρμοδιοτήτων Αντινομάρχη», αποφασίζουμε:

Την τροποποίηση ρυμοτομικού σχεδίου στο Ο.Τ. 32 του οικισμού Λαιμού, Δήμου Πρεσπών, Νομού Φλώρινας για τον καθορισμό κοινοχρήστου και κοινωφελούς χώρου (χώρος ανέγερσης Γυμνασίου – Λυκείου) με την διάνοιξη πεζοδρόμου όπως ακριβώς αυτή παρουσιάζεται στο τοπογραφικό διάγραμμα που συνοδεύει την παρούσα.

Καθορίζουμε τους παρακάτω ειδικούς όρους δόμησης:

Αρτιότητα: Ελάχιστο Εμβαδόν 300 τ.μ.

Ελάχιστο Πρόσωπο: 14 μ.

Μέγιστο ποσοστό κάλυψης: 70%

Συντελεστής Δόμησης: Ο.Τ. 32α: 0,8, Ο.Τ. 32β: κατά την παράγραφο 2 του άρθρου 5 του π.δ. της 24.4.1985

Μέγιστο επιτρεπόμενο ύψος: Ο.Τ. 32α: 8,5 μ., Ο.Τ. 32β: 7,5 μ.

Επιτρεπόμενη χρήση: ΟΤ 32α Χώρος Ανέγερσης Γυμνασίου – Λυκείου.

Λοιποί όροι δόμησης κατά το π.δ. της 24.4/3.5.1985 (ΦΕΚ 181Δ), την Απόφαση Νομάρχη Φλώρινας 1536/9.4.1986 (ΦΕΚ 592/Δ/7.7.1986) ως ισχύει και κατά Γ.Ο.Κ.


Από τις διατάξεις της απόφασής μας αυτής δεν προκαλείται δαπάνη σε βάρος κρατικού ή δημοτικού προϋπολογισμού.

Η ισχύς της απόφασης αυτής αρχίζει από την δημοσίευσή της στην Εφημερίδα της Κυβερνήσεως.

Η απόφαση αυτή να δημοσιευθεί στην Εφημερίδα της Κυβερνήσεως.

Φλώρινα, 28 Ιουλίου 2009

Ο Νομάρχης κ.α.α.
Ο Αντινομάρχης
ΧΡΗΣΤΟΣ ΕΥΑΓΓΕΛΟΥ

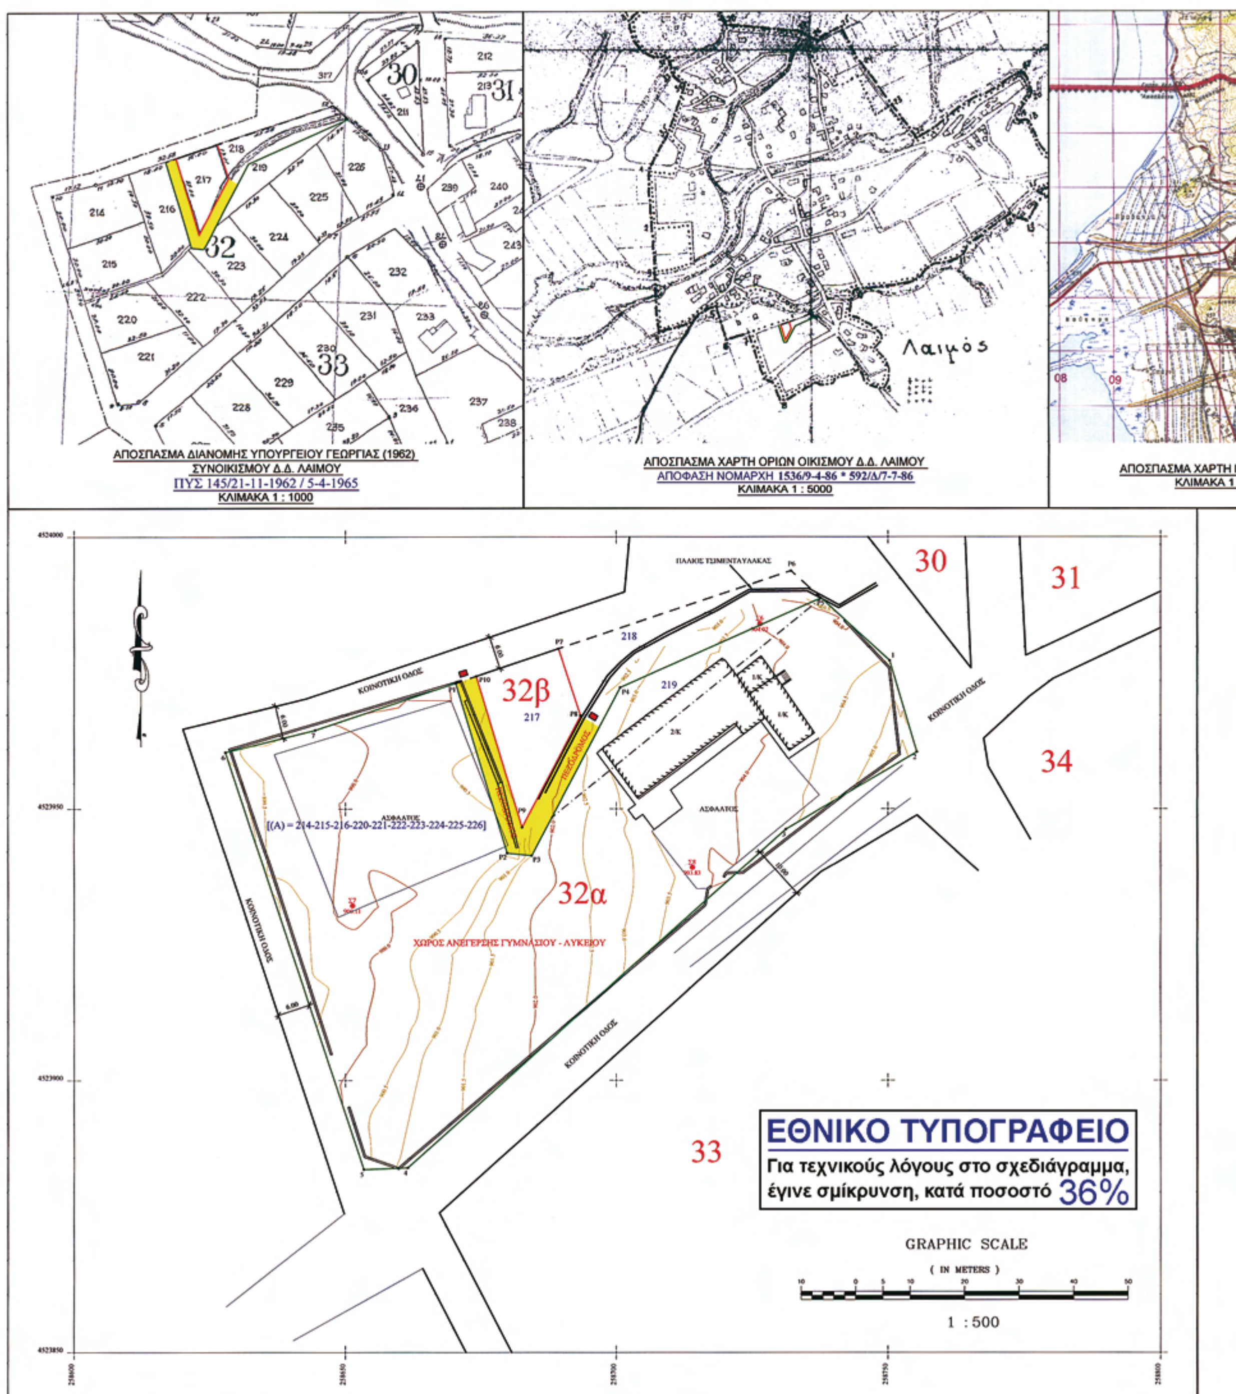
ΑΠΟΣΠΑΣΜΑ ΔΙΑΝΟΜΗΣ ΥΠΟΥΡΓΕΙΟΥ ΓΕΩΡΓΙΑΣ (1962)
ΣΥΝΟΙΚΙΣΜΟΥ Δ.Δ. ΛΑΙΜΟΥ
ΠΥΣ 145/21-11-1962 / 5-4-1965
ΚΛΙΜΑΚΑ 1 : 1000
Λαιμός
ΑΠΟΣΠΑΣΜΑ ΧΑΡΤΗ ΟΡΙΩΝ ΟΙΚΙΣΜΟΥ Δ.Δ. ΛΑΙΜΟΥ
ΑΠΟΦΑΣΗ ΝΟΜΑΡΧΗ 1536/9-4-86 * 592/Δ/7-7-86
ΚΛΙΜΑΚΑ 1 : 5000
ΑΠΟΣΠΑΣΜΑ ΧΑΡΤΗ Γ
ΚΛΙΜΑΚΑ 1 :
ΠΑΛΑΙΟΣ ΤΣΙΜΕΝΤΑΥΛΑΚΑΣ
30
31
32β
217
218
219
34
ΚΟΙΝΟΤΙΚΗ ΟΔΟΣ
ΑΣΦΑΛΤΟΣ
[(Α) = 214-215-216-220-221-222-223-224-225-226]
32α
ΧΩΡΟΣ ΑΝΕΓΕΡΣΗΣ ΓΥΜΝΑΣΙΟΥ - ΛΥΚΕΙΟΥ
33
ΕΘΝΙΚΟ ΤΥΠΟΓΡΑΦΕΙΟ
Για τεχνικούς λόγους στο σχεδιάγραμμα, έγινε σμίκρυνση, κατά ποσοστό 36%
GRAPHIC SCALE
(IN METERS)
1 : 500



ΡΤΗ ΓΥΣ (ΑΝΤΑΡΤΙΚΟ)
ΚΑ 1 : 50000

ΟΡΟΙ ΔΟΜΗΣΗΣ Π.Δ. 24-4-85/ΦΕΚ181 Δ΄/3-5-85 όπως τροποποιήθηκε και ισχύει
ΔΗΜΟΣ ΠΡΕΣΠΩΝ Δ.Δ. ΛΑΙΜΟΥ

Απόφαση ΝΟΜΑΡΧΗ για καθορισμό ορίων , όρων και περιορισμών δόμησης στο Δ.Δ. Λαιμού :
1536/9-4-86 * 592/Δ/7-7-86

- Ελάχιστο Πρόσωπο :14,00
- Ελάχιστο Εμβαδόν : 300 τ.μ.
- Οποιοδήποτε εμβαδόν και μορφή αν προϋφίσταται του '85
- Επιτρεπόμενη ΚΑΛΥΨΗ 70%
- Επιτρεπόμενη ΔΟΜΗΣΗ
  Ο.Τ. 32α Σ.Δ.=0.8
  Ο.Τ32β κατά το αρθ. 5 παρ. 2 τουΠ.Δ. 24-4-85/ΦΕΚ181 Δ΄/3-5-85
- Μέγιστο ύψος
  ΟΤ32β 7.50 (+2.00 για στέγη με κλίση μέχρι 40%)
  ΟΤ32α.8.50 μ +2,00 με κλίση μέχρι 40%)
- Απόσταση "Δ" 0.00 ή >=2.50μ

ΒΕΒΑΙΩΣΗ ΔΗΜΑΡΧΟΥ

Βεβαιώνεται ότι η παρούσα τροποποίηση του ρυμοτομικό σχέδιο του Δ.Δ. Λαίμου είναι σύμφωνα με την υπ΄αρίθμ. 60/2009 Απόφαση του Δημοτικού συμβουλίου Πρεσπών.

Ο Δήμαρχος

ΥΠΟΜΝΗΜΑ

- ΕΓΚΕΚΡΙΜΕΝΗ ΟΙΚΟΔΟΜΙΚΗ ΓΡΑΜΜΗ
- ΚΑΤΑΡΓΟΥΜΕΝΗ ΟΙΚΟΔΟΜΙΚΗ ΓΡΑΜΜΗ
- ΠΡΟΤΕΙΝΟΜΕΝΗ ΟΙΚΟΔΟΜΙΚΗ - ΓΡΑΜΜΗ
- ΟΡΙΟ ΙΔΙΟΚΤΗΣΙΑΣ
- ΚΤΙΣΜΑ
- ΠΕΡΙΦΡΑΞΗ
- ΑΣΦΑΛΤΟΣ
- ΚΥΡΙΑ ΙΣΟΫΨΗΣ ΚΑΜΠΥΛΗ ΙΣΟΔΙΑΣΤΑΣΗ 2μ.
- ΔΕΥΤΕΡΟΥΣΑ ΙΣΟΫΨΗΣ ΚΑΜΠΥΛΗ ΙΣΟΔΙΑΣΤΑΣΗ 0,5μ.
- ΠΕΖΟΔΡΟΜΟΣ
- ΑΡΧΗ ΠΕΖΟΔΡΟΜΟΥ
- 217 ΑΡΙΘΜΟΣ ΤΕΜΑΧΙΟΥ ΒΑΣΗ ΔΙΑΝΟΜΗΣ
- 32 ΑΡΙΘΜΟΣ ΟΙΚΟΔΟΜΙΚΟΥ ΤΕΤΡΑΓΩΝΟΥ
- ΣΤΥΛΟΣ ΔΕΗ
- ΣΤΥΛΟΣ ΟΤΕ
- ΠΟΛΥΓΩΝΟΜΕΤΡΙΚΟ ΣΗΜΕΙΟ

ΕΜΒΑΔΟΜΕΤΡΗΣΗ Ο.Τ. 32α ΜΕ ΤΗ ΒΟΗΘΕΙΑ ΤΩΝ ΟΡΘΟΓΩΝΙΩΝ ΣΥΝΤΕΤΑΓΜΕΝΩΝ ΤΩΝ ΚΟΡΥΦΩΝ ΤΟΥ				
α/α	E	N	G (GRADS)	S (m)
P1	258670.332	4523973.096		
			181.1692 g	32.67
P2	258679.854	4523941.849		
			106.0975 g	4.53
P3	258684.361	4523941.416		
			31.0000 g	34.96
P4	258700.718	4523972.309		
			73.4490 g	40.47
P5	258737.718	4523988.702		
			147.0211 g	17.01
1	258750.293	4523977.252		
			181.5811 g	17.51
2	258755.288	4523960.472		
			265.9784 g	27.91
3	258731.272	4523946.258		
			253.5789 g	93.57
4	258661.497	4523883.918		
			297.5674 g	8.11
5	258653.388	4523883.608		
			379.5287 g	80.92
6	258627.814	4523960.378		
			84.6642 g	17.10
7	258644.422	4523964.458		
			79.5138 g	27.31
P1	258670.332	4523973.096		

ΕΜΒΑΔΟΝ E= 6084.58 m²

ΕΜΒΑΔΟΜΕΤΡΗΣΗ ΠΡΟΤΕΙΝΟΜΕΝΟΥ ΚΟΙΝΟΧΡΗΣΤΟΥ ΜΕ ΤΗ ΒΟΗΘΕΙΑ ΤΩΝ ΟΡΘΟΓΩΝΙΩΝ ΣΥΝΤΕΤΑΓΜΕΝΩΝ ΤΩΝ ΚΟΡΥΦΩΝ ΤΟΥ				
α/α	E	N	G (GRADS)	S (m)
P1	258670.332	4523973.096		
			181.1692 g	32.67
P2	258679.854	4523941.849		
			106.0975 g	4.53
P3	258684.361	4523941.416		
			31.0000 g	34.96
P4	258700.718	4523972.309		
			73.4490 g	40.47
P5	258737.718	4523988.702		
			347.0230 g	7.46
P6	258732.204	4523993.723		
			279.5141 g	45.21
P7	258689.313	4523979.424		
			179.5105 g	13.01
P8	258693.427	4523967.086		
			231.0037 g	23.17
P9	258682.584	4523946.610		
			381.1706 g	29.01
P10	258674.128	4523974.361		
			279.5218 g	4.00
P1	258670.332	4523973.096		

ΕΜΒΑΔΟΝ E= 678.85 m²

Θεωρείται ως συνοδευτικό της υπ' αρ. 2512/28-07-09 Απόφαση Νομάρχη Φλώρινας.
Φλώρινα, 29-07-09
Ο Προϊστάμενος Δ/νσης Πολεοδομίας - Χωροταξίας
Ε.Ν.
Παπαναστα… Δημήτριος
Πολιτικός [illegible] με Β'β

ΠΡΟΒΟΛΙΚΟ ΣΥΣΤΗΜΑ ΕΓΣΑ 87
Kind : Utm (εγκάρσια μερκατορική 6 ο)
Datum : ΔΙΟΝΥΣΟΥ
Ellipsoid : Grs 1980
A : 6378137.000 m
1/f : 298.257222101
Unit : Meter
Ratio : 1
False Eastings: 500000.000 m
False Northings: 0.000 m
Central Meridian: 24° 0' 0.0000"E
Central Latitude: 0° 0' 0.0000"N
Scale: 0.99960000000

ΚΤΗΜΑΤΟΛΟΓΙΚΟΣ ΠΙΝΑΚΑΣ	
ΑΡ. ΤΕΜΑΧΙΟΥ	ΙΔΙΟΚΤΗΤΗΣ
(Α) = 214-215-216-220-221-222-223-224-225-226	ΔΗΜΟΣ ΠΡΕΣΠΩΝ
217	ΣΤΑΜΠΟΥΛΙΔΟΥ
218	ΔΙΑΘΕΣΙΜΟΝ
219	ΔΙΑΘΕΣΙΜΟΝ

1		2008	ΑΡΧΙΚΗ ΕΚΔΟΣΗ	Χ. ΣΟΥΛΙΔΗΣ	Χ. ΣΟΥΛΙΔΗΣ	
CAD	HAND	ΗΜ/ΝΙΑ DATE	ΠΕΡΙΓΡΑΦΗ DESCRIPTION	ΣΧΕΔΙΑΣΤΗΚΕ DRAWN	ΣΥΝΤΑΧΘΗΚΕ DESIGNED	ΕΛΕΓΧΘΗΚΕ CHECKED
ΕΚΔΟΣΗ-VERSION						

ΕΛΛΗΝΙΚΗ ΔΗΜΟΚΡΑΤΙΑ
ΠΕΡΙΦΕΡΕΙΑ ΔΥΤΙΚΗΣ ΜΑΚΕΔΟΝΙΑΣ
ΝΟΜΟΣ ΦΛΩΡΙΝΑΣ
ΔΗΜΟΣ ΠΡΕΣΠΩΝ

ΘΕΣΗ PLACE	ΔΗΜΟΣ ΠΡΕΣΠΩΝ Δ.Δ. ΛΑΙΜΟΥ	ΑΡΙΘΜΟΣ ΣΧΕΔΙΟΥ DRAWING No	Π1	ΚΛΙΜΑΚΑ SCALE	1:500

ΘΕΜΑ TITLE: ΤΟΠΟΓΡΑΦΙΚΟ ΔΙΑΓΡΑΜΜΑ - ΠΡΟΤΑΣΗ

ΣΤΑΔΙΟ PROJ. PHASE: ΟΡΙΣΤΙΚΗ ΜΕΛΕΤΗ ΕΦΑΡΜΟΓΗΣ

ΕΡΓΟ PROJECT: ΤΡΟΠΟΠΟΙΗΣΗ ΤΟΥ ΕΓΚΕΚΡΙΜΕΝΟΥ ΡΥΜΟΤΟΜΙΚΟΥ ΣΧΕΔΙΟΥ Δ.Δ. ΛΑΙΜΟΥ - ΔΗΜΟΥ ΠΡΕΣΠΩΝ ΣΤΟ Ο.Τ. 32 ΓΙΑ ΤΟΝ ΚΑΘΟΡΙΣΜΟ ΚΟΙΝΟΧΡΗΣΤΟΥ ΧΩΡΟΥ - ΔΙΑΝΟΙΞΗ ΠΕΖΟΔΡΟΜΟΥ ΚΑΙ ΚΑΘΟΡΙΣΜΟ ΧΡΗΣΗΣ ΓΗΣ ΓΙΑ ΧΩΡΟ ΑΝΕΓΕΡΣΗΣ ΓΥΜΝΑΣΙΟΥ - ΛΥΚΕΙΟΥ

ΕΡΓΟΔΟΤΗΣ CONTRACTOR: ΔΗΜΟΣ ΠΡΕΣΠΩΝ

ΣΟΥΛΙΔΗΣ ΑΛΕΞ. ΧΡΗΣΤΟΣ
ΑΓΡΟΝΟΜΟΣ ΤΟΠΟΓΡΑΦΟΣ ΜΗΧΑΝΙΚΟΣ
ΔΙΠΛΩΜΑΤΟΥΧΟΣ Α.Π.Θ.

ΜΕΛΕΤΗΤΙΚΟ ΓΡΑΦΕΙΟ
ΣΟΥΛΙΔΗΣ ΑΛΕΞ. ΧΡΗΣΤΟΣ
ΑΓΡΟΝΟΜΟΣ & ΤΟΠΟΓΡΑΦΟΣ ΜΗΧΑΝΙΚΟΣ
ΔΙΠΛΩΜΑΤΟΥΧΟΣ Α.Π.Θ.

